
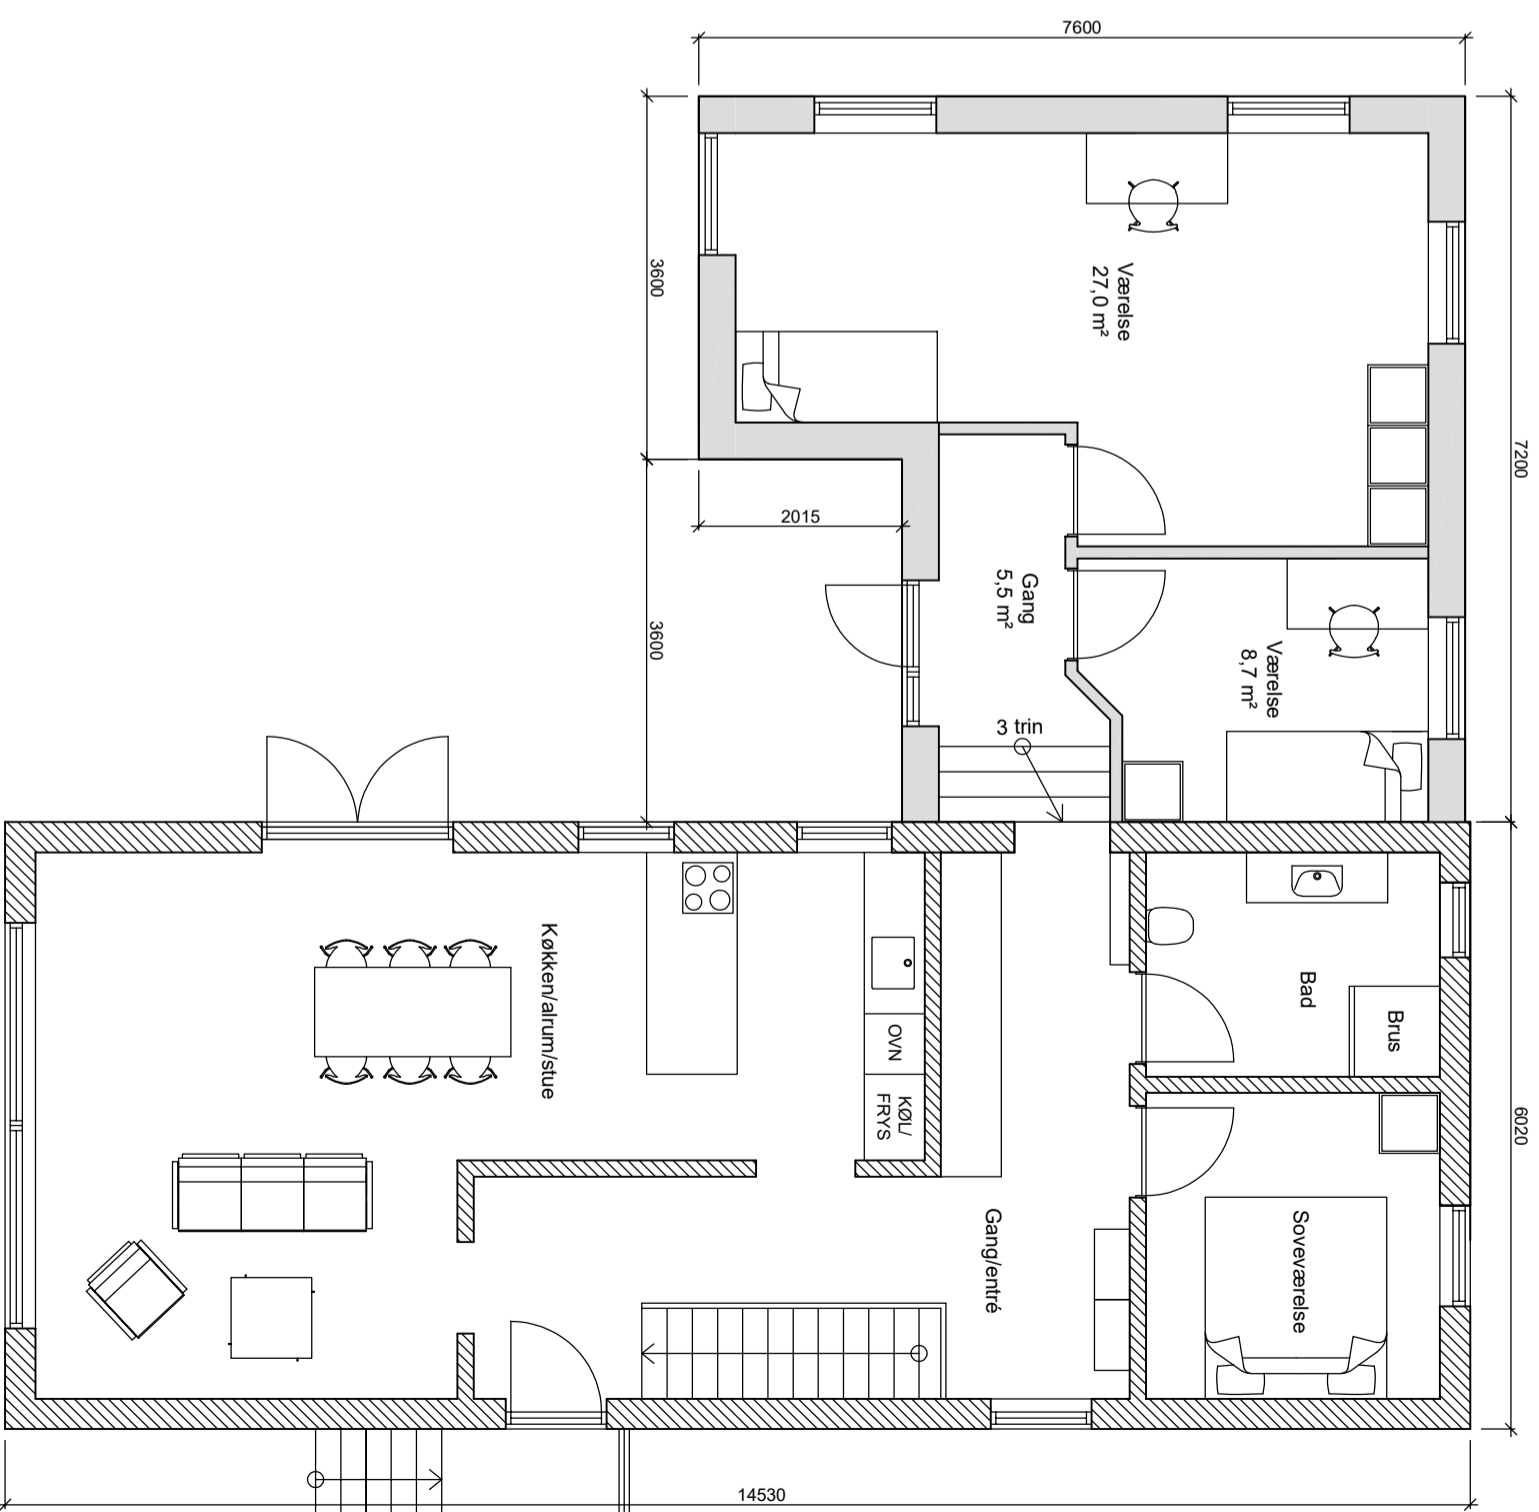


Tilbygning

Eksisterende hus

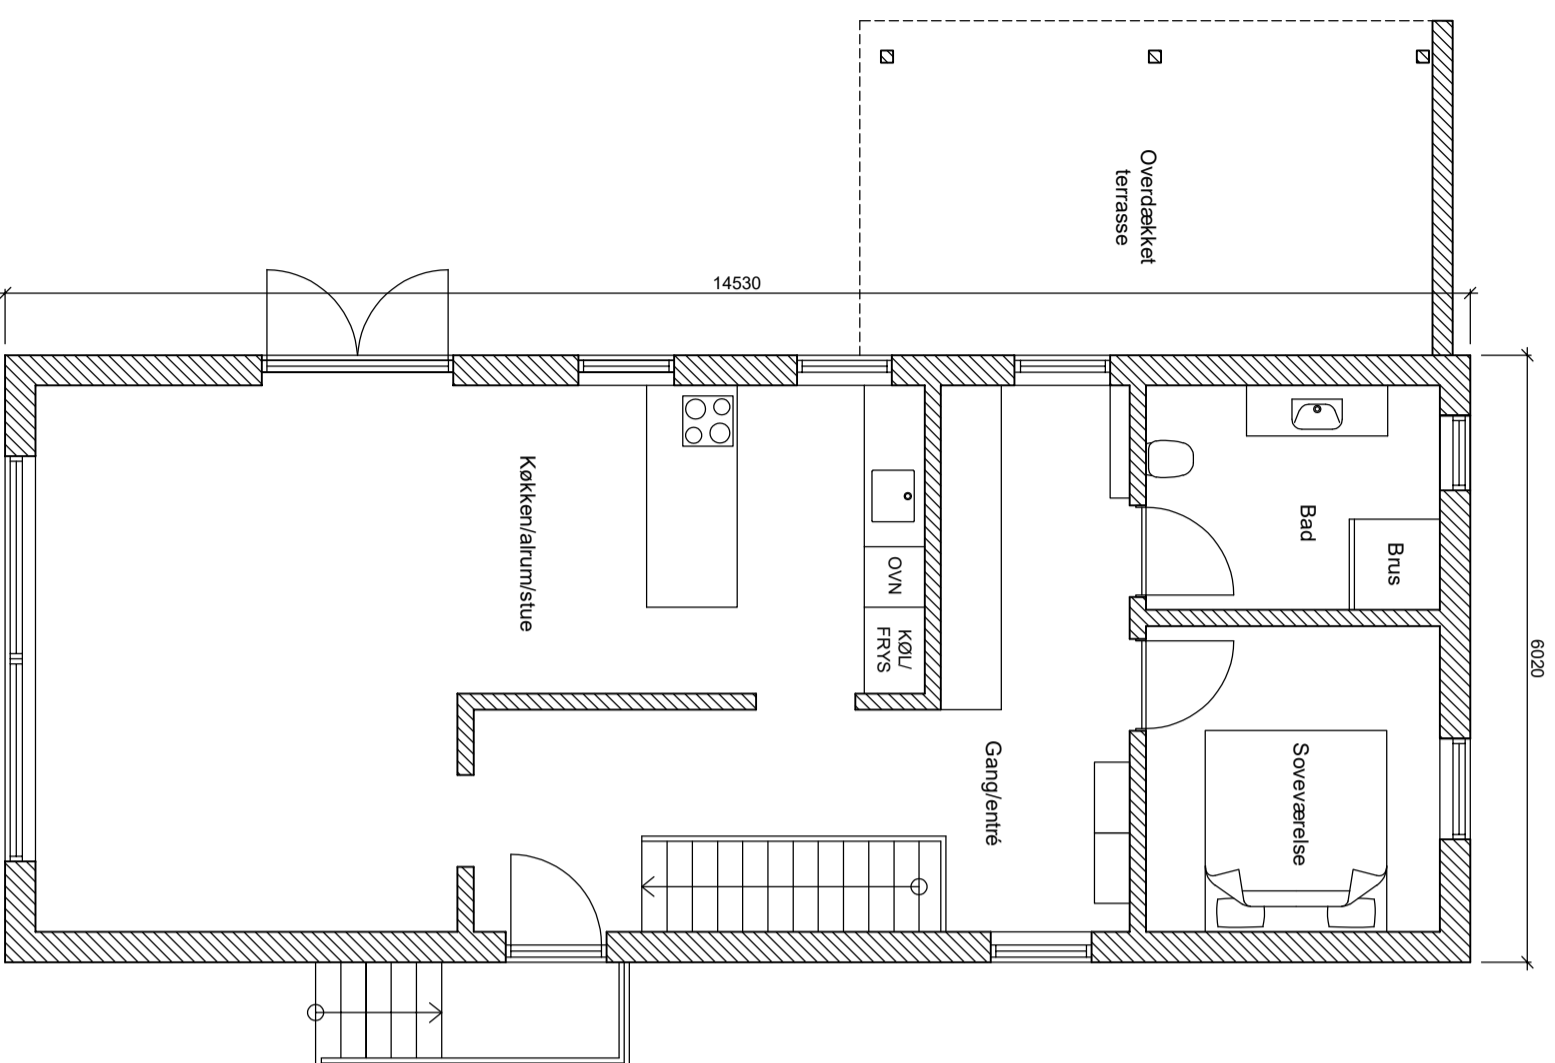


Plantegninger Eksisterende

Plantegninger fremtidig

Note:

Alle mål er i mm

Målestoksforhold 1:75

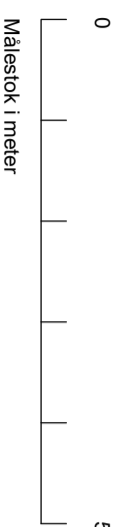

Eksisterende

Tilbygning/ombgning

